

ΕΦΗΜΕΡΙΣ ΤΗΣ ΚΥΒΕΡΝΗΣΕΩΣ
ΤΗΣ ΕΛΛΗΝΙΚΗΣ ΔΗΜΟΚΡΑΤΙΑΣ

ΕΝ ΑΘΗΝΑΙΣ ΤΗι 31 ΜΑΙΟΥ 1980 | ΤΕΥΧΟΣ ΤΕΤΑΡΤΟΝ | ΑΡΙΘΜΟΣ ΦΥΛΛΟΥ 329

ΠΕΡΙΕΧΟΜΕΝΑ

ΑΠΑΛΛΟΤΡΙΩΣΕΙΣ

ΑΠΟΦΑΣΕΙΣ

Περὶ κηρύξεως ὡς ἀναδασωτέας ἐκτάσεως τοῦ ἰδιωτικοῦ δάσους Προκοπίου — Δραζίου στὴ θέση Σταυρὸς τῆς Κοινότητας Προκοπίου τοῦ Ν. Εὐβοίας. 1

ΠΟΛΕΟΔΟΜΙΑ

ΑΠΟΦΑΣΕΙΣ

Περὶ ἀναγνωρίσεως ὁδοῦ μεταξὺ τῶν ὁδῶν Κ. Καραμανλῆ καὶ ρυμοτομικῆς γραμμῆς τοῦ τελευταίου οἰκοδομικοῦ τετραγώνου στὴ Σητεία Ν. Λασιθίου, ὅτι ὑπάρχει πρὶν ἀπὸ τὸ 1923 καὶ χαρακτηρισμοῦ αὐτῆς ὡς διατηρητέας. 2

Περὶ ἀναγνωρίσεως τῆς ἰδιωτικῆς παρόδου ἀνωνύμου ὅτι ὑπάρχει πρὶν ἀπὸ τὸ ἔτος 1923, στὸν Ἁλμυρὸ Ν. Μαγνησίας. 3

ΑΝΑΚΟΙΝΩΣΕΙΣ

Περὶ εἰδοποιήσεως τῆς γενομένης παρακαταθέσεως ἀποζημιώσεως λόγῳ προσκυρώσεως καὶ ἀπολογισμοῦ ἀποζημιώσεως ἰδιοκτησιῶν στὸ Δῆμο Ὑμηττοῦ. 4

ΔΙΟΡΘΩΣΕΙΣ ΣΦΑΛΜΑΤΩΝ

Διόρθωση σφάλματος στὴν 672/27.3.1980 ἀπόφαση τοῦ Νομάρχη Ἀττικῆς Π.Δ. Ἀνατ. Ἀττικῆς. 5

Διόρθωση σφάλματος στὴ 17916/17.1.1980 ἀπόφαση τοῦ Νομάρχη Κερκύρας. 6

ΑΠΑΛΛΟΤΡΙΩΣΕΙΣ

ΑΠΟΦΑΣΕΙΣ

Ἀριθ. Ζ/1517 (1)

Περὶ κηρύξεως ὡς ἀναδασωτέας ἐκτάσεως τοῦ ἰδιωτικοῦ δάσους Προκοπίου—Δραζίου στὴ θέση Σταυρὸς τῆς Κοινότητας Προκοπίου τοῦ Ν. Εὐβοίας.

Ο ΝΟΜΑΡΧΗΣ ΕΥΒΟΙΑΣ

Σύμφωνα μέ:

1. Τὶς διατάξεις: α) Τοῦ ἄρθρου 117 παρ. 3 τοῦ Συντάγματος τῆς Ἑλλάδος.

β) Τῶν ἄρθρων 37—44 τοῦ Ν. 998/1979 «περὶ Προστασίας Δασῶν κλπ.». γ) Τοῦ Νόμου 3200/1955 «περὶ Διοικητικῆς Ἀποκεντρώσεως», σὲ συνδυασμὸ μὲ τὶς διατάξεις τοῦ Ν.Δ. 532/1970 «περὶ συμπληρώσεως τῶν διατάξεων περὶ Διοικητικῆς Ἀποκεντρώσεως» καὶ τοῦ 709/1970 Β.Δ., ποὺ ἐκδόθηκε σὲ ἐκτέλεση αὐτοῦ.

2. Τὶς ἑξῆς διαταγὲς τοῦ Ὑπουργείου Γεωργίας:

α) 88854/7483/1.10.1975 «περὶ καταρτίσεως καταστάσεων καταστραμμένων δασῶν».

β) 114812/2946/24.12.1975 «περὶ ἐφαρμογῆς διατάξεων ἀφορωσῶν ἀναδασωτέες ἐκτάσεις».

γ) 10582/539/13.2.1976 «περὶ διευκρινίσεως ἐπὶ τῆς ἐφαρμογῆς τῆς ἀνωτέρω διαταγῆς».

δ) 215696/1451/9.5.1977 «περὶ κηρύξεως καιομένων δασικῶν ἐκτάσεων ὡς ἀναδασωτέων».

3. Τὴν πρόταση ποὺ ὑποβλήθηκε μὲ τὴν Ηβ/605/27.2.80 ἀναφορὰ τοῦ ἁρμόδιου Δασαρχείου Λίμνης, σχετικὰ μὲ τὴν κήρυξη ὡς ἀναδασωτέας τῆς κατωτέρω ἐκτάσεως τῶν 882.8 στρεμμάτων τοῦ ἰδιωτικοῦ δάσους Προκοπίου—Δραζίου καὶ ἐπειδὴ ἡ ἔκταση χρειάζεται προστασία γιὰ τὴν ἐπαναδημιουργία τῆς δασικῆς βλαστήσεως ποὺ καταστράφηκε ὁλοσχερῶς ἀπὸ πυρκαγιὰ στὶς 27.9.1979, ἀποφασίζουμε:

Κηρύσσουμε ὡς ἀναδασωτέα, μὲ σκοπὸ τὴν προστασία γιὰ τὴν ἐπαναδημιουργία τῆς δασικῆς βλαστήσεως ποὺ κάηκε τὴν ἔκταση τοῦ ἰδιωτ. δάσους Προκοπίου—Δραζίου 882.8 στρέμματα.

Ἡ ἔκταση αὐτὴ ποὺ βρίσκεται στὴ θέση Σταυρὸς τῆς περιφέρειας τῆς Κοινότητας Προκοπίου τοῦ Νομοῦ Εὐβοίας, καλυπτόταν ἀπὸ δάσος χαλεπίου Πεύκης μὲ ὑπόροφο ἀπὸ ἀείφυλλα πλατύφυλλα καὶ καταστράφηκε ὁλοσχερῶς στὶς 27.9.1979.


Σχετικὸ τὸ σχεδιάγραμμα μὲ κλίμακα 1:5.000, τὸ ὁποῖο ἀποτελεῖ ἀναπόσπαστο μέρος τῆς ἀποφάσεως αὐτῆς στὸ ὁποῖο ἡ ἔκταση φαίνεται μὲ τὰ στοιχεῖα ΑΒΓΔΕΖΗΘΙΑ καὶ μὲ ὅρια:

Ἀνατολικά: Ἰδιωτικὸ δάσος χαλεπίου πεύκης.
Δυτικά: Ἰδιωτικὸ δάσος χαλεπίου πεύκης.
Βόρεια: Ἰδιωτικὸ δάσος χαλεπίου πεύκης.
Νότια: Ἰδιωτικὸ δάσος χαλεπίου πεύκης.

Ἡ ἀπόφαση αὐτὴ νὰ δημοσιευθεῖ στὴν Ἐφημερίδα τῆς Κυβερνήσεως.

Χαλκίδα, 26 Ἀπριλίου 1980

Ὁ Νομάρχης
Κ. ΠΑΠΑΒΛΑΣΟΠΟΥΛΟΣ

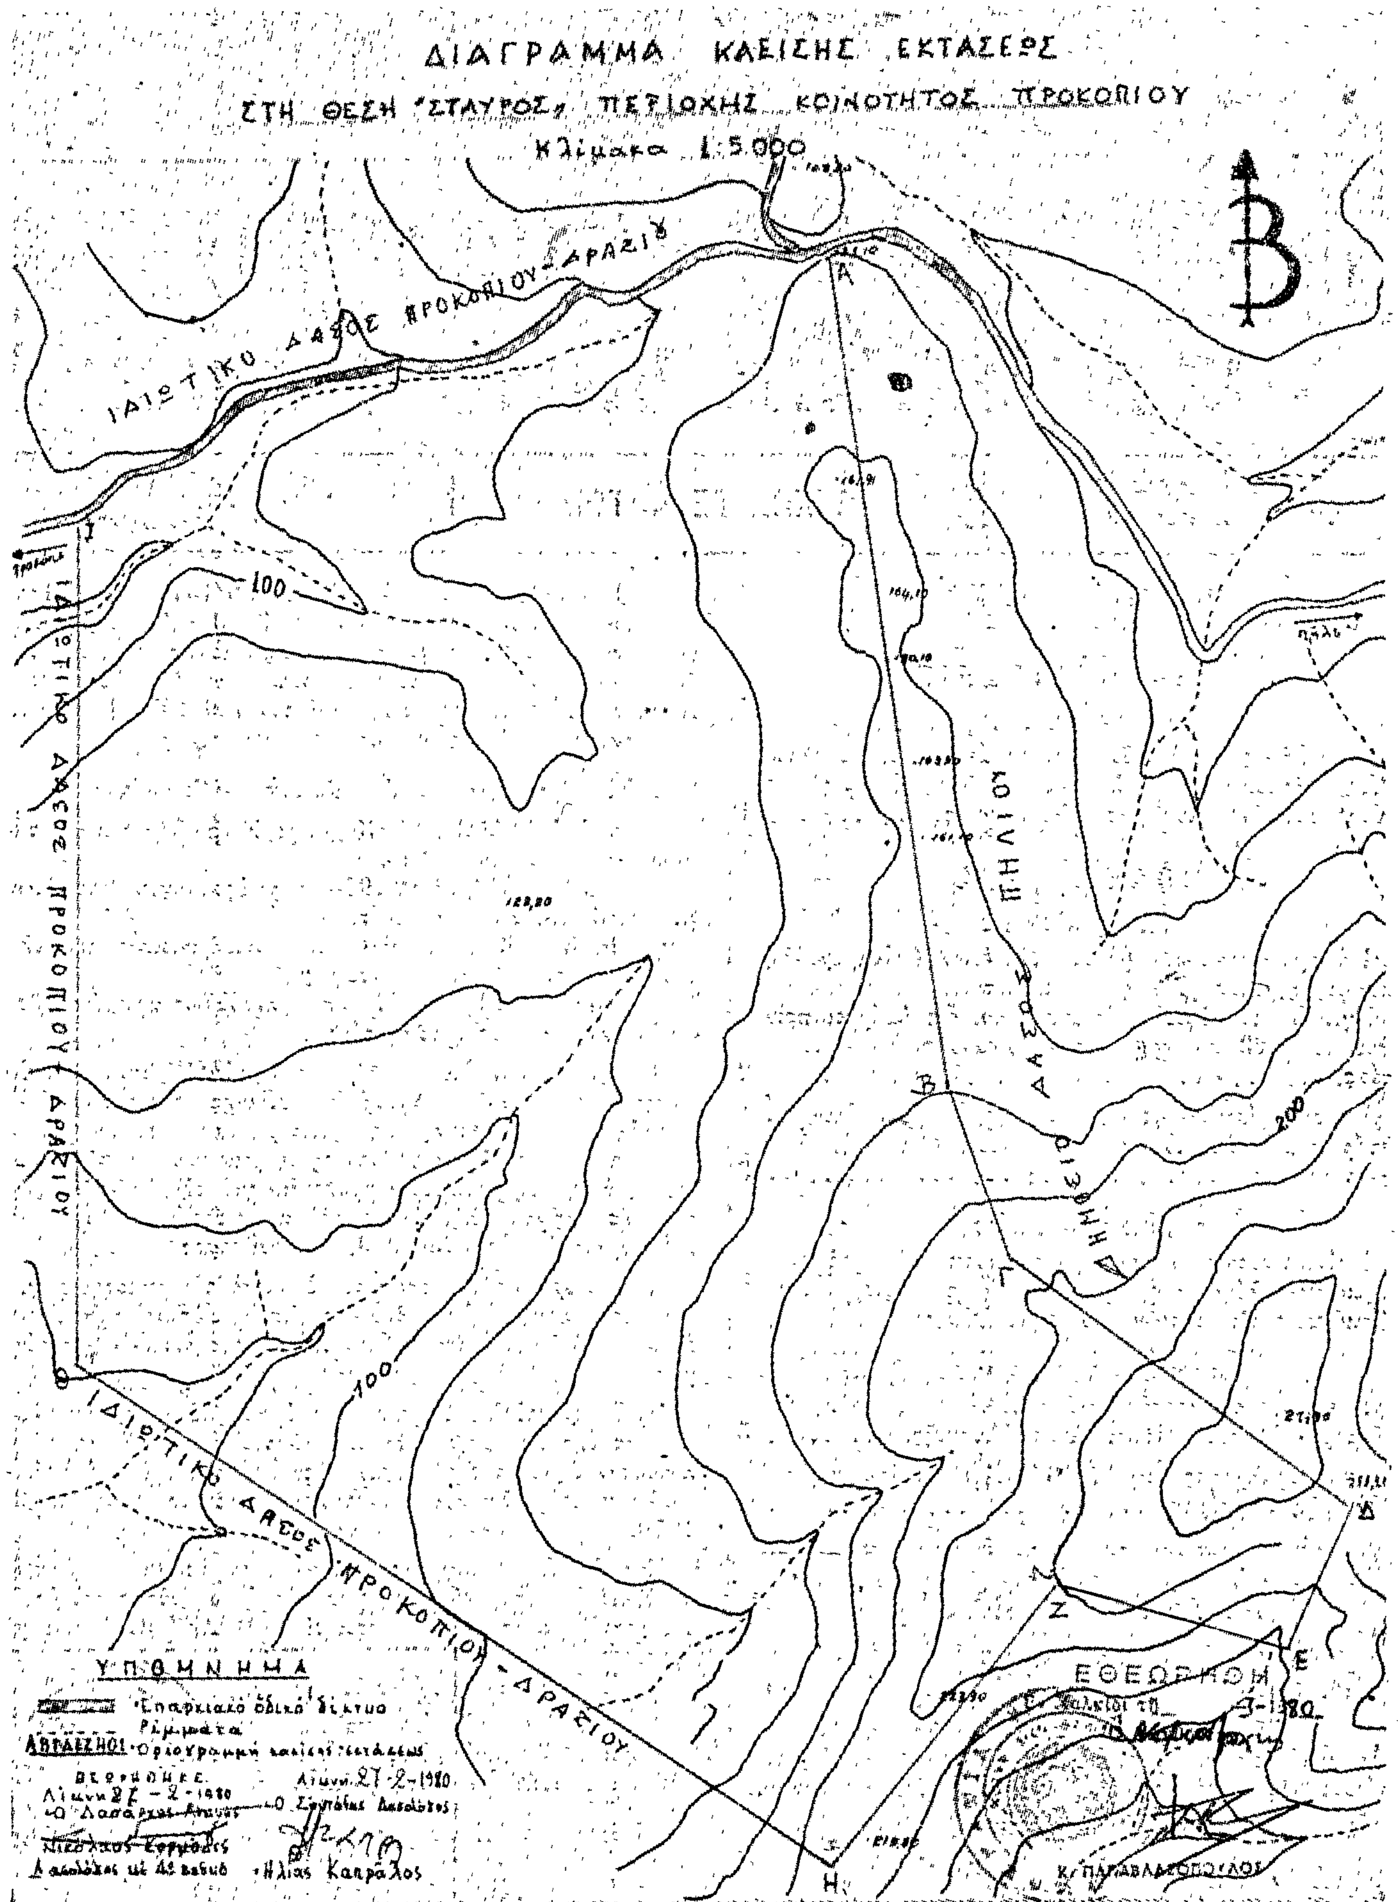
ΔΙΑΓΡΑΜΜΑ ΚΛΕΙΣΗΣ ΕΚΤΑΣΕΩΣ
ΣΤΗ ΘΕΣΗ "ΣΤΑΥΡΟΣ" ΠΕΡΙΟΧΗΣ ΚΟΙΝΟΤΗΤΟΣ ΠΡΟΚΟΠΙΟΥ
Κλίμακα 1:5.000
ΙΔΙΩΤΙΚΟ ΔΑΣΟΣ ΠΡΟΚΟΠΙΟΥ-ΔΡΑΖΙΟΥ
ΔΗΜΟΣΙΟ ΔΑΣΟΣ ΠΗΛΙΟΥ
100
200
Α
Β
Γ
Δ
Ε
Ζ
Η
Θ
Ι
ΥΠΟΜΝΗΜΑ
Επαρχιακό οδικό δίκτυο
Ρέμματα
Οριογραμμή καλίσεως εκτάσεως
ΘΕΩΡΗΘΗΚΕ
Λίμνη 27-2-1980
Ο Δασάρχης Λίμνης
Νικόλαος Κορμιώτης
Δασολόγος με Α' βαθμό
Λίμνη 27-2-1980
Ο Σύνταξας Δασολόγος
Ηλίας Καπράλος
ΕΘΕΩΡΗΘΗ
Κ. ΠΑΠΑΒΛΑΣΟΠΟΥΛΟΣ

ΠΟΛΕΟΔΟΜΙΑ

ΑΠΟΦΑΣΕΙΣ

'Αριθ. 274/3539 (2)

Περὶ ἀναγνωρίσεως ὁδοῦ μεταξὺ τῶν ὁδῶν Κ. Καραμανλῆ καὶ ρυμοτομ. γραμμῆς τοῦ τελευταίου οἰκοδ. τετραγώνου στὴ Σητεία, Ν. Λασιθίου, ὅτι ὑπάρχει πρὶν ἀπὸ τὸ 1923 καὶ χαρακτηρισμοῦ αὐτῆς ὡς διατηρητέας.

Ο ΝΟΜΑΡΧΗΣ ΛΑΣΙΘΙΟΥ

Σύμφωνα μέ:

1. Τὶς διατάξεις:

α) Τοῦ ἀπὸ 17.7.1923 Ν.Δ. «περὶ σχεδίων πόλεων, κωμῶν καὶ συνοικισμῶν τοῦ Κράτους καὶ ἀνεγέρσεως αὐτῶν».

β) Τοῦ Β.Δ. 712/70, ὅπως τροποποιήθηκε μὲ τὰ 677/71 καὶ 198/1972 Β.Δ.

γ) Τοῦ Ν. 3200/55 «περὶ διοικητικῆς ἀποκεντρώσεως», ὅπως ἔχει συμπληρωθεῖ καὶ τροποποιηθεῖ μεταγενέστερα.

δ) Τὴν 71/5.5.80 γνωμοδότηση τοῦ Συμβουλίου Δημοσίων Ἔργων τῆς Νομαρχίας μας.

ε) Τὸν Ν. 1032/80 «περὶ συστάσεως Ὑπουργείου Χωροταξίας, Οἰκισμοῦ καὶ περιβάλλοντος».

2. Τὴν ἀπὸ 5.1.1980 αἴτηση τοῦ Κουρτζῆ Λουκᾶ' κατοίκου Σητείας.

3. Τοὺς ἀκόλουθους τίτλους ἰδιοκτησίας: α) Συμβολ. ὑπ' ἀριθ. 26980/1935 τοῦ τ. συμβολ. Σητείας Κων/νου Δρακάκη, β) Συμβολ. ὑπ' ἀριθ. 2539/21.4.49 τοῦ Συμβ. Σητείας Γεωργ. Ρούσ. Φραγκούλη, γ) Συμβολ. ὑπ' ἀριθ. 2941/1955 Συμβολ. Σητείας Ἰωάν. Κοτσιφάκη, δ) Συμβολ. ὑπ' ἀριθ. 18144/1978 τοῦ Συμβολ. Σητείας Ἰωάννου Κοτσιφάκη καὶ ε) ὑπ' ἀριθ. 50/1979 ἀπόφαση τοῦ Εἰρηνοδικείου Σητείας, ἀπὸ τοὺς ὁποίους προκύπτει, ὅτι ἡ πάροδος ὁδοῦ μεταξὺ τῆς ὁδοῦ Κ. Καραμανλῆ καὶ ρυμοτομικῆς γραμμῆς τοῦ τελευταίου οἰκοδ. τετραγώνου τοῦ σχεδίου πόλεως ὑπάρχει πρὶν ἀπὸ τὸ 1923.

4. Τὸ τοπογραφικὸ σχεδιάγραμμα τοῦ Μηχ/κοῦ Εὐαγγ. Φραγκιαδάκη.

5. Τὸ ἀπὸ 16.4.1951 ρυμοτομικὸ σχέδιο πόλεως Σητείας.

Τὸ γεγονὸς ὅτι ὑπάρχουν ἰδιοκτησίες ποὺ ἐξυπηρετοῦνται ἀποκλειστικὰ ἀπὸ αὐτήν, ἀποφασίζουμε:


Ἀναγνωρίζουμε ὅτι ἡ πάροδος ὁδοῦ μεταξὺ τῆς ὁδοῦ Καραμανλῆ καὶ τῆς ρυμοτομικῆς γραμμῆς τοῦ τελευταίου οἰκ/κοῦ τετραγώνου στὴ Σητεία, ὑπάρχει νομίμως πρὶν ἀπὸ τὸ ἔτος 1923 καὶ τὴ χαρακτηρίζουμε ὡς διατηρητέα.

Ἡ ὁδὸς (πάροδος) αὐτή, φαίνεται στὸ τοπογραφικὸ σχεδιάγραμμα τοῦ Μηχ/κοῦ Εὐαγγ. Φραγκιαδάκη, ὑπὸ ἡμερομηνία δημοσιεύσεως 12.4.80.

Ἡ ἀπόφαση αὐτὴ ποὺ ἰσχύει ἀπὸ τὴν ἡμερομηνία δημοσιεύσεως νὰ δημοσιευθεῖ στὴν Ἐφημερίδα τῆς Κυβερνήσεως.

Ἅγιος Νικόλαος, 16 Μαΐου 1980

Ὁ Νομάρχης
Ζ. ΤΖΟΥΓΚΑΡΑΚΗΣ

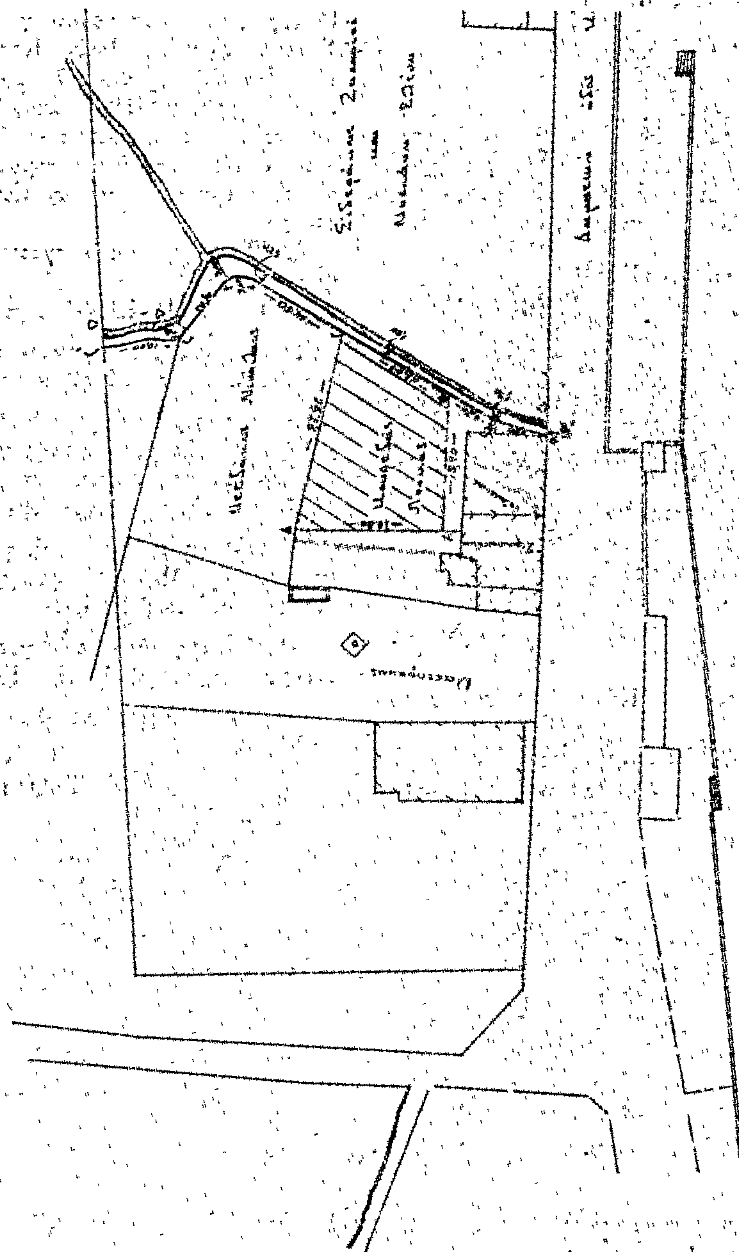

ΤΟΠΟΓΡΑΦΙΚΟΝ ΔΙΑΓΡΑΜΜΑ ΟΙΚΟΠΕΔΟΥ


κ. ΚΟΥΡΤΖΗ ΛΟΥΚΑ

και της γύρω περιοχής

εις Σπέτσες

κλίμαξ 1:500



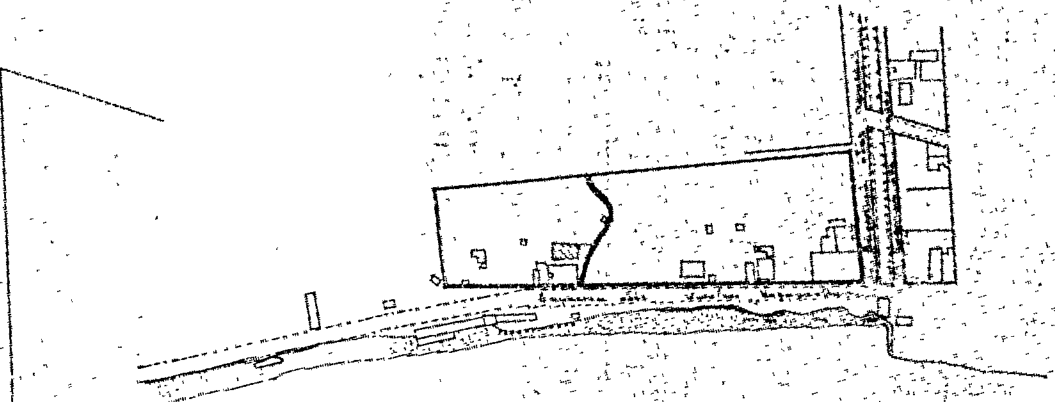

Εμβαδόν οικοπέδου Α-Β-Γ-Δ-Α = 33368Μ²

ΟΡΟΙ ΔΟΜΗΣΕΩΣ

ΒΔ 16.4.51 ΒΔ 3.5.69

ΒΔ 29.5.73 Ν.Δ. 3/9-6.75

Εμβαδόν 200 πρόσ. 10 βάθος 15

Μέγιστον ποσοστόν καλύψεως 70%

Αριθμός ορόφων 2

Μέγιστον ύψος 10.50

Σύστημα δομήσεως συνεχές

'Αριθ. 3227 (3)

Περὶ ἀναγνωρίσεως τῆς ἰδιωτικῆς παρόδου ἀνωνύμου ὅτι ὑπάρχει πρὶν ἀπὸ τὸ ἔτος 1923, στὸν 'Αλμυρὸ Ν. Μαγνησίας.

Ο ΝΟΜΑΡΧΗΣ ΜΑΓΝΗΣΙΑΣ

Σύμφωνα μέ:

1. Τὶς διατάξεις:

α) Τῆς παρ. 4 τοῦ ἄρθρου 2 τοῦ ἀπὸ 17.7.1923 Ν. Δ/τος «περὶ σχεδίων πόλεων, κωμῶν καὶ συνοικισμῶν τοῦ Κράτους καὶ ἀνεγέρσεως αὐτῶν».

β) Τοῦ Ν. 3200/55 «περὶ Διοικητικῆς 'Αποκεντρώσεως», ὅπως ἔχει συμπληρωθεῖ καὶ τροποποιηθεῖ μὲ τὸ 532/70 Ν.Δ.

γ) Τοῦ 712/70 Β.Δ. «περὶ καθορισμοῦ τῶν διατηρουμένων ὑπὲρ τοῦ 'Υπουργοῦ Δημοσίων "Εργων ἁρμοδιοτήτων», ποὺ ἐκδόθηκε σὲ ἐκτέλεση τοῦ 532/70 Ν.Δ., ὅπως αὐτὰ τροποποιήθηκαν καὶ συμπληρώθηκαν μὲ τὰ 677/71 καὶ 198/72 Β. Δ/τα.

2. Τὴν ἀπὸ 4.3.1980 αἴτηση τῶν 'Ιωάν. Γεωργίου, Γεωργ. Μπαΐμπα κλπ., μὲ τὴν ὁποία ζητοῦν τὴν ἔκδοση ἀποφάσεως γιὰ τὴν πάροδο ἀνωνύμου, ποὺ ἔχει σχηματισθεῖ πρὶν ἀπὸ το ἔτος 1923.

3. Τοὺς ἀκόλουθους τίτλους ἰδιοκτησίας, στοὺς ὁποίους ἀναφέρεται ἡ ὑπόψη πάροδος:

α) 16593/14.6.1921 Συμβ/φου 'Αλμυροῦ, Βασ. Περδίκη.

β) 2232/15.4.1937 Συμβ/φου Εἰρηνοδίκου 'Αλμυροῦ, Γεωργίου Παλαιτσάκη.

γ) 1056/21.9.1949 Συμβ/φου 'Αλμυροῦ, Γεωργ. Δεληστάθη.

4. Τὸ 1047/3.3.1980 πιστοποιητικὸ Δήμου 'Αλμυροῦ, ὅτι ἡ πάροδος αὐτὴ προϋπῆρχε τοῦ ἔτους 1923.

5. Τὸ ἀπὸ Μαρτίου 1980 τοπογραφικὸ διάγραμμα.

6. Τὴν 6/20.3.1980 πράξη τοῦ Νομαρχιακοῦ Συμβουλίου Δημοσίων "Εργων Ν. Μαγνησίας, ἀποφασίζουμε:

'Αναγνωρίζουμε ὅτι ἡ πάροδος ἀνώνυμος ποὺ ἔχει σχηματισθεῖ μὲ ἰδιωτικὴ πρωτοβουλία, προϋπῆρχε τοῦ ἀπὸ 17.7.1923 Ν. Δ/τος μετὰ τὴν ἰσχὺ τοῦ ὁποίου δὲν ἔγινε καμιὰ αὔξηση τοῦ ἀρχικοῦ κοινόχρηστου χώρου.

'Η ἀνωτέρω πάροδος βρίσκεται μέσα στὸ ἐγκεκριμμένο σχέδιο 'Αλμυροῦ (ΟΤ 133) καὶ περικλείεται ἀπὸ τὶς ὁδοὺς Βασ. Κων/νου, 'Αγ. Νικολάου καὶ 17 Αὐγούστου, ὅπως φαίνεται στὸ ἀπὸ Μαρτίου 1980 τοπογραφικὸ διάγραμμα τοῦ 'Αρχιτέκτονα Μηχανικοῦ Στεργ. Ματίκα, τὸ ὁποῖο ἔχει θεωρηθεῖ ἀπὸ τὸν Προϊστάμενο Τμ. Πολεοδομίας καὶ Πολεοδ. 'Εφαρμογῶν τῆς Νομαρχίας μας.

'Η ἀπόφαση αὐτὴ νὰ δημοσιευθεῖ στὴν 'Εφημερίδα τῆς Κυβερνήσεως.

Βόλος, 9 Μαΐου 1980

'Ο Νομάρχης

ΑΘ. ΣΠΥΡΟΠΟΥΛΟΣ

Τοπογραφικό διάγραμμα τοῦ οἰκοδομικοῦ τετραγώνου 133 στὸ ὁποῖο περιλαμβάνεται ἡ παλαιὰ δημοτικὴ ὁδός ΑΒΓΔΕΖΗΑ καὶ γιὰ τὴν ὁποία βεβαιοῦται ἡ ἐπιτροπὴ ὅτι ὑπάρχει πρὸ τοῦ 1923 στὸν ΑΛΜΥΡΟ

ΟΔΟΣ ΒΑΣ. ΣΟΦΙΑΣ

133

παλαιὰ δημοτικὴ ὁδὸς (ὑφισταμένη πρὸ τοῦ ἔτους 1923)

ΟΔΟΣ ΑΓ. ΝΙΚΟΛΑΟΥ

ΟΔΟΣ ΑΘΗΝΩΝ

Η σημειουμένη εἰς τὸ σχέδιο παλαιὰ δημοτικὴ ὁδὸς περὶ ἧς τὸ ὑπ' ἀρ. 1047/1980 πιστοποιητικὸ ὑφίσταται πρὸ τοῦ ἔτους 1923.

Ἁλμυρός – Μάρτιος '80

Ο ΜΗΧΑΝΙΚΟΣ

ΕΘΕΩΡΗΘΗ

Ο ΔΗΜΑΡΧΟΣ

ΕΘΕΩΡΗΘΗ

ΣΠΥΡΙΔΩΝ ΡΑΠΤΟΣ

ΑΝΑΚΟΙΝΩΣΕΙΣ

(4)

Περὶ εἰδοποιήσεως τῆς γενομένης παρακαταθέσεως ἀποζημιώσεως λόγῳ προσκυρώσεως καὶ ἀπολογισμοῦ ἀποζημιώσεως ἰδιοκτησιῶν στὸν Δῆμο Ὑμηττοῦ.

Σύμφωνα μὲ τὴν ὑπ' ἀριθ. 85/76 πρᾶξιν ἀναλογισμοῦ τῆς Ὑπηρεσίας Πολεοδομίας Νομαρχίας Τμῆμα Ἀπαλλοτριώσεων (Β) τὴν ὑπ' ἀριθ. 588665/2435/1977 ἀπόφασιν τοῦ Νομάρχη Ἀττικῆς τὴν ἀπὸ 16.1.1979 ἐκτίμησιν τῆς ἁρμοδίας Ἐκτιμητικῆς Ἐπιτροπῆς καὶ τὴν ὑπ' ἀριθ. 288/1980 ἀπόφασιν τοῦ Μονομελοῦ Πρωτοδικείου Ἀθηνῶν καθορίστηκε προσωρινὴ τιμὴ μονάδος τοῦ προσκυρωμένου οἰκοπεδικοῦ τμήματος τῆς περιφέρειας τοῦ Δήμου Ὑμηττοῦ εἰς τὰ τετρ. 3 καὶ 4 τοῦ Κ.Ο.Τ. τοῦ Συνοικισμοῦ Ὑμηττοῦ (ὁδὸς Ἀργυρουπόλεως — Φίλωνος) εἰς τὸ ποσὸν τῶν 6.000 δρχ. ἀνὰ τετρ. μέτρον. Κατατέθηκε ἀπὸ τὸν Παναγιώτη Ἰωάν. Σιδεράκον εἰς τὸ Ταμεῖον Παρακαταθηκῶν καὶ Δανείων ὑπ' ἀριθ. 587149/6.5.1980 γραμμάτιο (σύστασις) παρακαταθήκης τὸ ποσὸν τῶν 162.000 δρχ. ποὺ πρέπει νὰ ἀποδοθοῦν στοὺς δικαιούχους ποὺ θὰ ἀναγνωρισθοῦν μὲ δικαστικὴ ἀπόφαση. Προσκαλοῦνται οἱ νόμιμοι δικαιοῦχοι νὰ προσέλθουν νὰ εἰσπράξουν τὴν ἀποζημίωσιν ποὺ κατετέθη.

Ἐν Ἀθήναις τῇ 3 Μαΐου 1980

Ὁ Πληρεξούσιος Δικηγόρος
ΓΕΩΡΓ. ΦΡΑΓΚ. ΜΙΤΣΙΚΟΥΡΙΔΗΣ

(Ἀριθ. τριπλ. Δημ. Ταμ. Γ.Ε.Α. 19301 τῆς 3.5.1980)

ΔΙΟΡΘΩΣΕΙΣ ΣΦΑΛΜΑΤΩΝ

(5)

Στὴν 672/27.3.80 ἀπόφαση τοῦ Νομάρχη Ἀττικῆς, Π. Δ. Ἀνατ. Ἀττικῆς «περὶ κηρύξεως ἀναδασωτέας ἰδιωτικῆς δασικῆς ἐκτάσεως», ποὺ δημοσιεύτηκε στὸ ΦΕΚ 253/28.4.1980 (τεῦχος Δ'), γίνεται διόρθωση, ἀπὸ τὸ ἐσφαλμένο «552 τ.μ.», στὸ ὀρθὸ «522 τ.μ.».

(Ἀπὸ τὴ Νομαρχία Ἀττικῆς, Διαμ. Ἀντ. Ἀττικῆς)

(6)

Στὴ 17916/17.1.1980 ἀπόφαση τοῦ Νομάρχη Κερκύρας, ποὺ δημοσιεύτηκε στὸ 117/16.2.80 τ. Δ' ΦΕΚ, περὶ ἐπικυρώσεως τῶν ὁρίων τοῦ αἰγιαλοῦ καὶ τῆς παραλίας στὴ θέση «ΜΠΑΡΜΠΑΤΙ» Κοινότητας Σπαρτίλλα Ν. Κερκύρας καὶ μπροστὰ ἀπὸ τὴν ἰδιοκτησία Νικολάου Ζερβοῦ», διορθώνεται: τὸ ἐσφαλμένο «...τὸ ἀπὸ 25.10.1979 τοπογραφικὸ καὶ ὑψομετρικὸ διάγραμμα», στὸ σωστὸ «...τὸ ἀπὸ Ὀκτώβριο 1978 τοπογραφικὸ καὶ ὑψομετρικὸ διάγραμμα».

(Ἀπὸ τὴ Νομαρχία Κερκύρας)

ΑΠΟ ΤΟ ΕΘΝΙΚΟ ΤΥΠΟΓΡΑΦΕΙΟ